
P.U.Z.

PLAN URBANISTIC ZONAL:
PARCELARE REZIDENTIALA

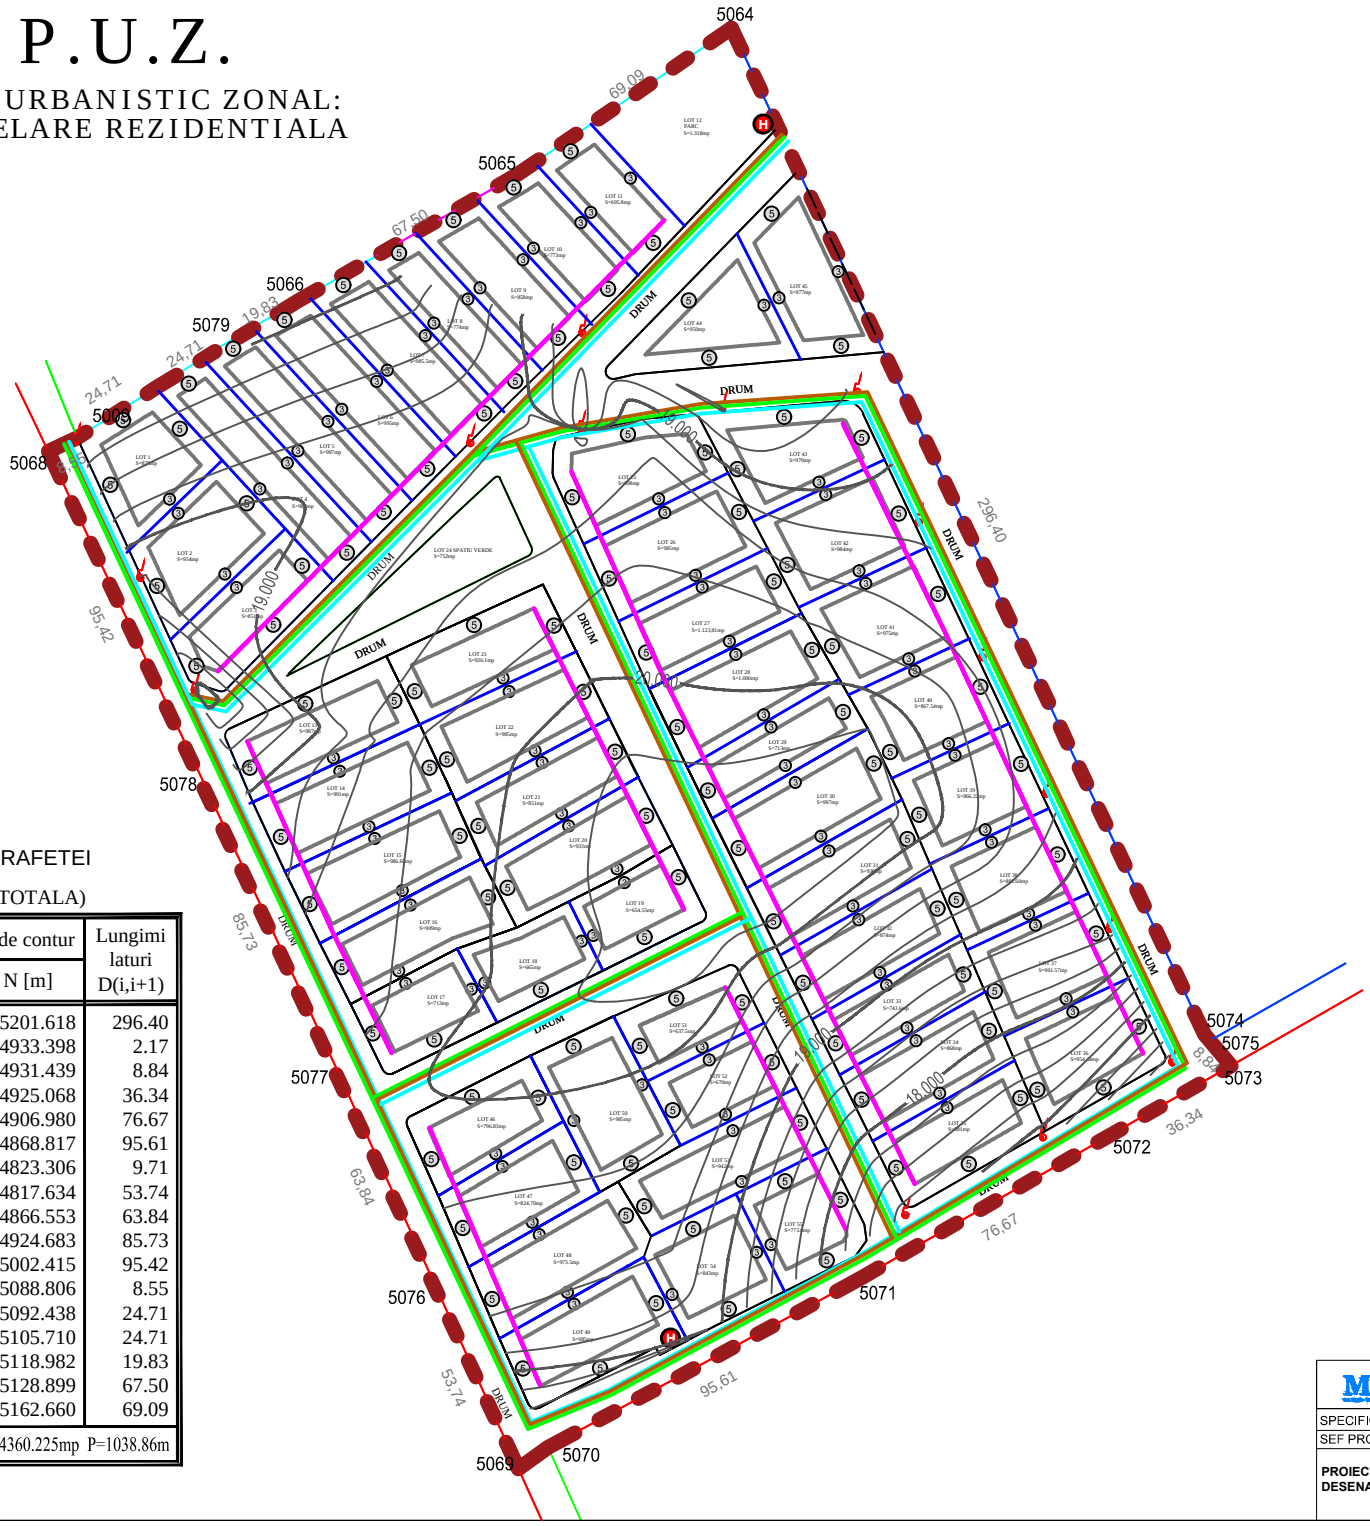

N

Legenda

LIMITE

- LIMITA TERENULUI CARE A GENERAT PUZ
- LIMITA PARCELE PROPUSE
- CURBE DE NIVEL

RETELE EDILITARE

- RETEA CANALIZARE
- RETEA ELECTRICA
- RETEA APA
- HIDRANTI SUPRATERANI

- LINIE ELECTRICA DE JOASA TENSIUNE AERIANA EXISTENTA, PUBLICA LEA 20 KW

ELEMENTE REGULAMENT

- EDIFICABIL
- RETRAGERI
- ALINIEREA CONSTRUCTIILOR

CALCULUL SUPRAFETEI

Parcela (SUPRAFATA-TOTALA)

Nr. Pct.	Coordonate pct.de contur		Lungimi laturi D(i,i+1)
	E [m]	N [m]	
5064	646081.230	295201.618	296.40
5074	646207.360	294933.398	2.17
5075	646208.282	294931.439	8.84
5073	646214.414	294925.068	36.34
5072	646182.895	294906.980	76.67
5071	646116.396	294868.817	95.61
5070	646032.310	294823.306	9.71
5069	646024.427	294817.634	53.74
5076	646002.184	294866.553	63.84
5077	645975.790	294924.683	85.73
5078	645939.638	295002.415	95.42
5068	645899.124	295088.806	8.55
5009	645906.869	295092.438	24.71
5067	645927.710	295105.710	24.71
5079	645948.550	295118.982	19.83
5066	645965.719	295128.899	67.50
5065	646024.172	295162.660	69.09

S(SUPRAFATA-TOTALA)=64360.225mp P=1038.86m

plan scara 1/ 1000
6.43ha

MMI	CUI: RO33121882 | J40/ 5245/ 05.05.2014 T: (+4) 021 252 00 55 E: dimas@dimasmiguta.ro	M: (+4) 0730 074 902 W: www.dimasmiguta.ro		Beneficiar: COMUNA SPANTOV	Proiect nr. 96
SPECIFICATIE	NUME	SEM	Scara : 1/1000	Titlu proiect: PLAN URBANISTIC ZONAL: PARCELARE REZIDENTIALA	Faza: PUZ
SEF PROIECT	arh.DEMETRIOS EFTHYMIADES				
PROIECTAT / DESENAT	arh. urb. ANDREEA FILIP		Data : Dec. 2018	Titlu plansa: RETELE EDILITARE	Plansa nr. 4
	urb. EMILIAN TORINO DUMITRIU				